


高鍋町公園台帳

台帳図

平成七年七月測図

太平洋航業株式会社調製

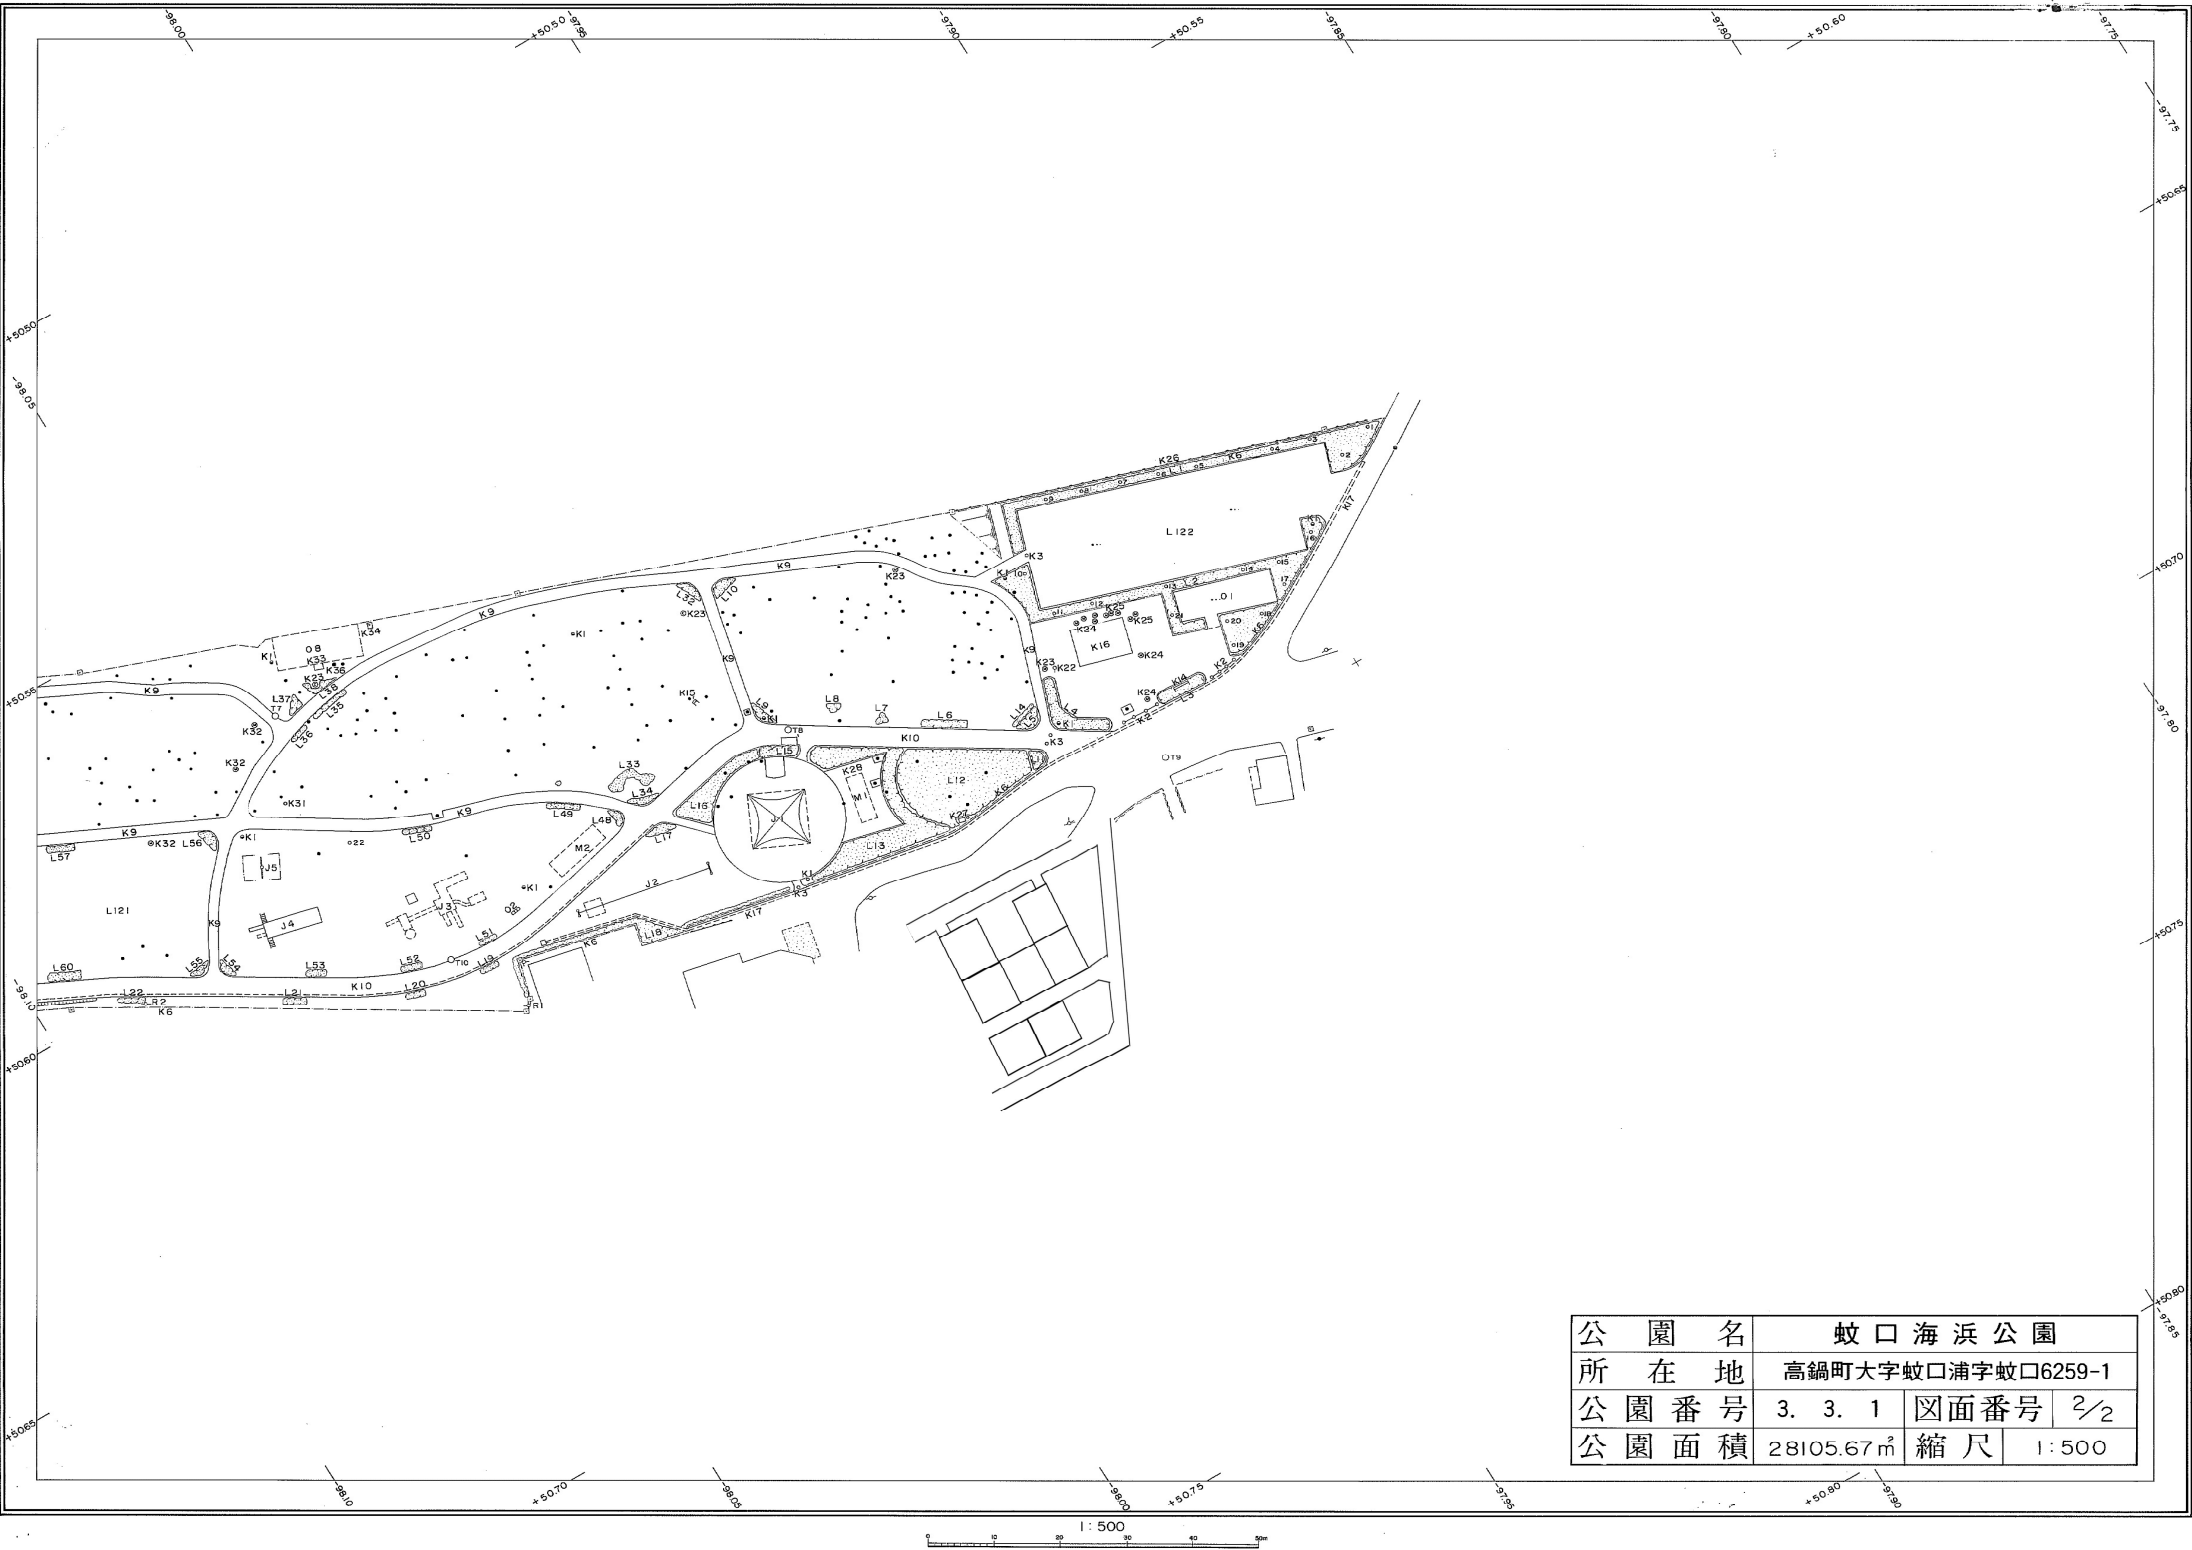

- 図式記号
- 建築物
 - 樹木
 - 植栽
 - 生垣
 - 鉄サウナ
 - 測定標高点
 - 門
 - 記念碑
 - 立像
 - 駐車場
 - 照明
 - ガスメーター
 - 下水
 - その他
 - 配電柱
 - 電柱
 - 電線
 - コンクリート
 - 舗装
 - 砂利
 - 舗装
 - 電線ボックス
 - 便所
 - 庭
 - 石段・階段
 - 道路の切取盛土部
 - 防護柵
 - 植生
 - 地
 - 田
 - 果樹園
 - 広葉樹林
 - 針葉樹林
 - 竹
 - 山
 - 河
 - コンクリート護岸
 - 石積
 - ブロック
 - 池
 - 湧水
 - 土留
 - 土留
 - 噴水
 - 水場
 - ブランコ
 - すべり台
 - ジャングルジム
 - 砂場
 - メリーゴーランド
 - ベンチ
 - 野球場
 - テニスコート等
 - 砂利
 - 散り
 - コンクリート
 - 山
 - ヤ
 - 石
 - 樹
 - 広葉樹
 - 落葉広葉樹
 - タケ・ササ類
 - 特殊・その他
 - 針・広葉樹類
 - 花

高鍋町役場

公園名	蚊口海浜公園		
所在地	高鍋町大字蚊口浦字蚊口6259-1		
公園番号	3. 3. 1	図面番号	2/2
公園面積	28105.67㎡	縮尺	1:500

1:500