


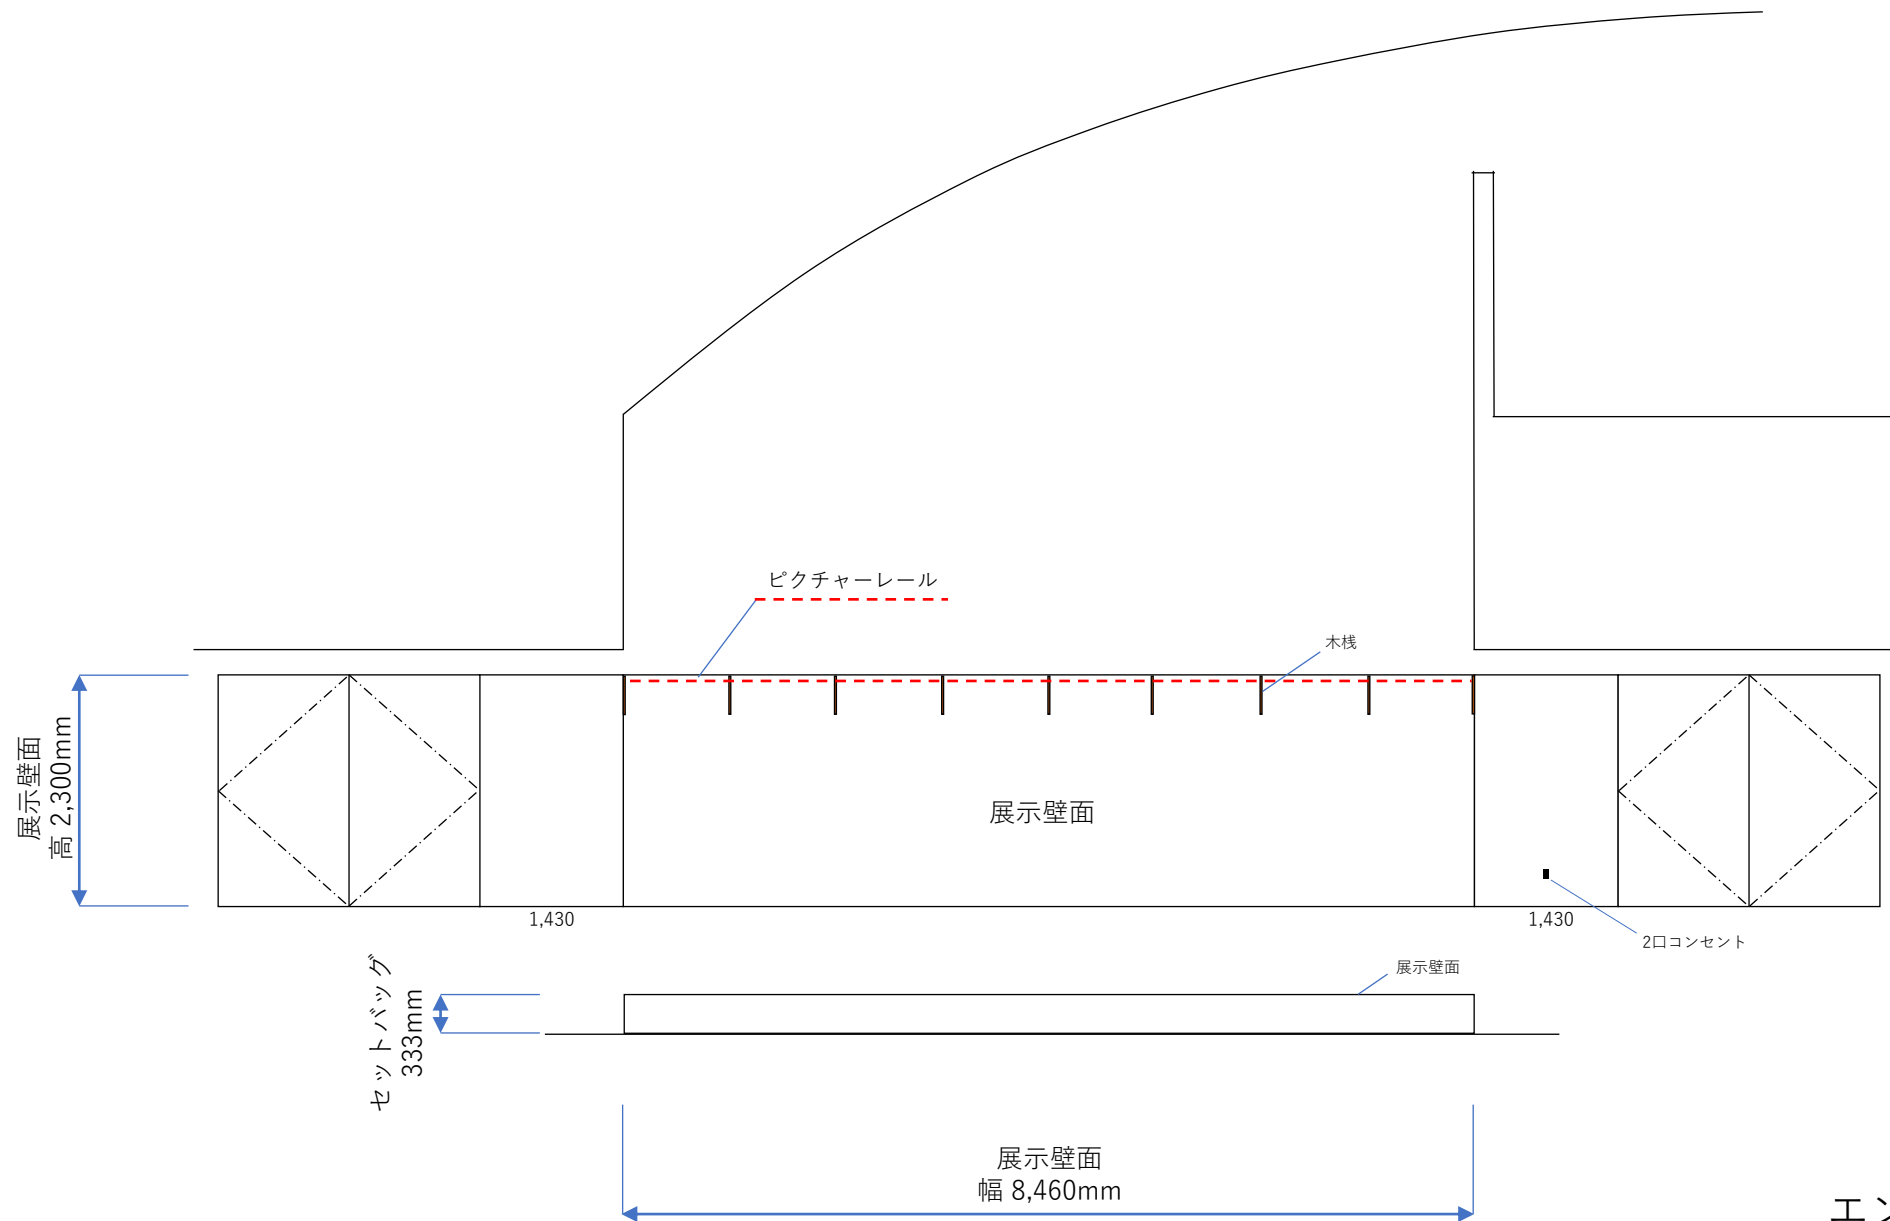

エントランス壁面