高鍋町公園台帳　　台帳図

平成七年七月測図

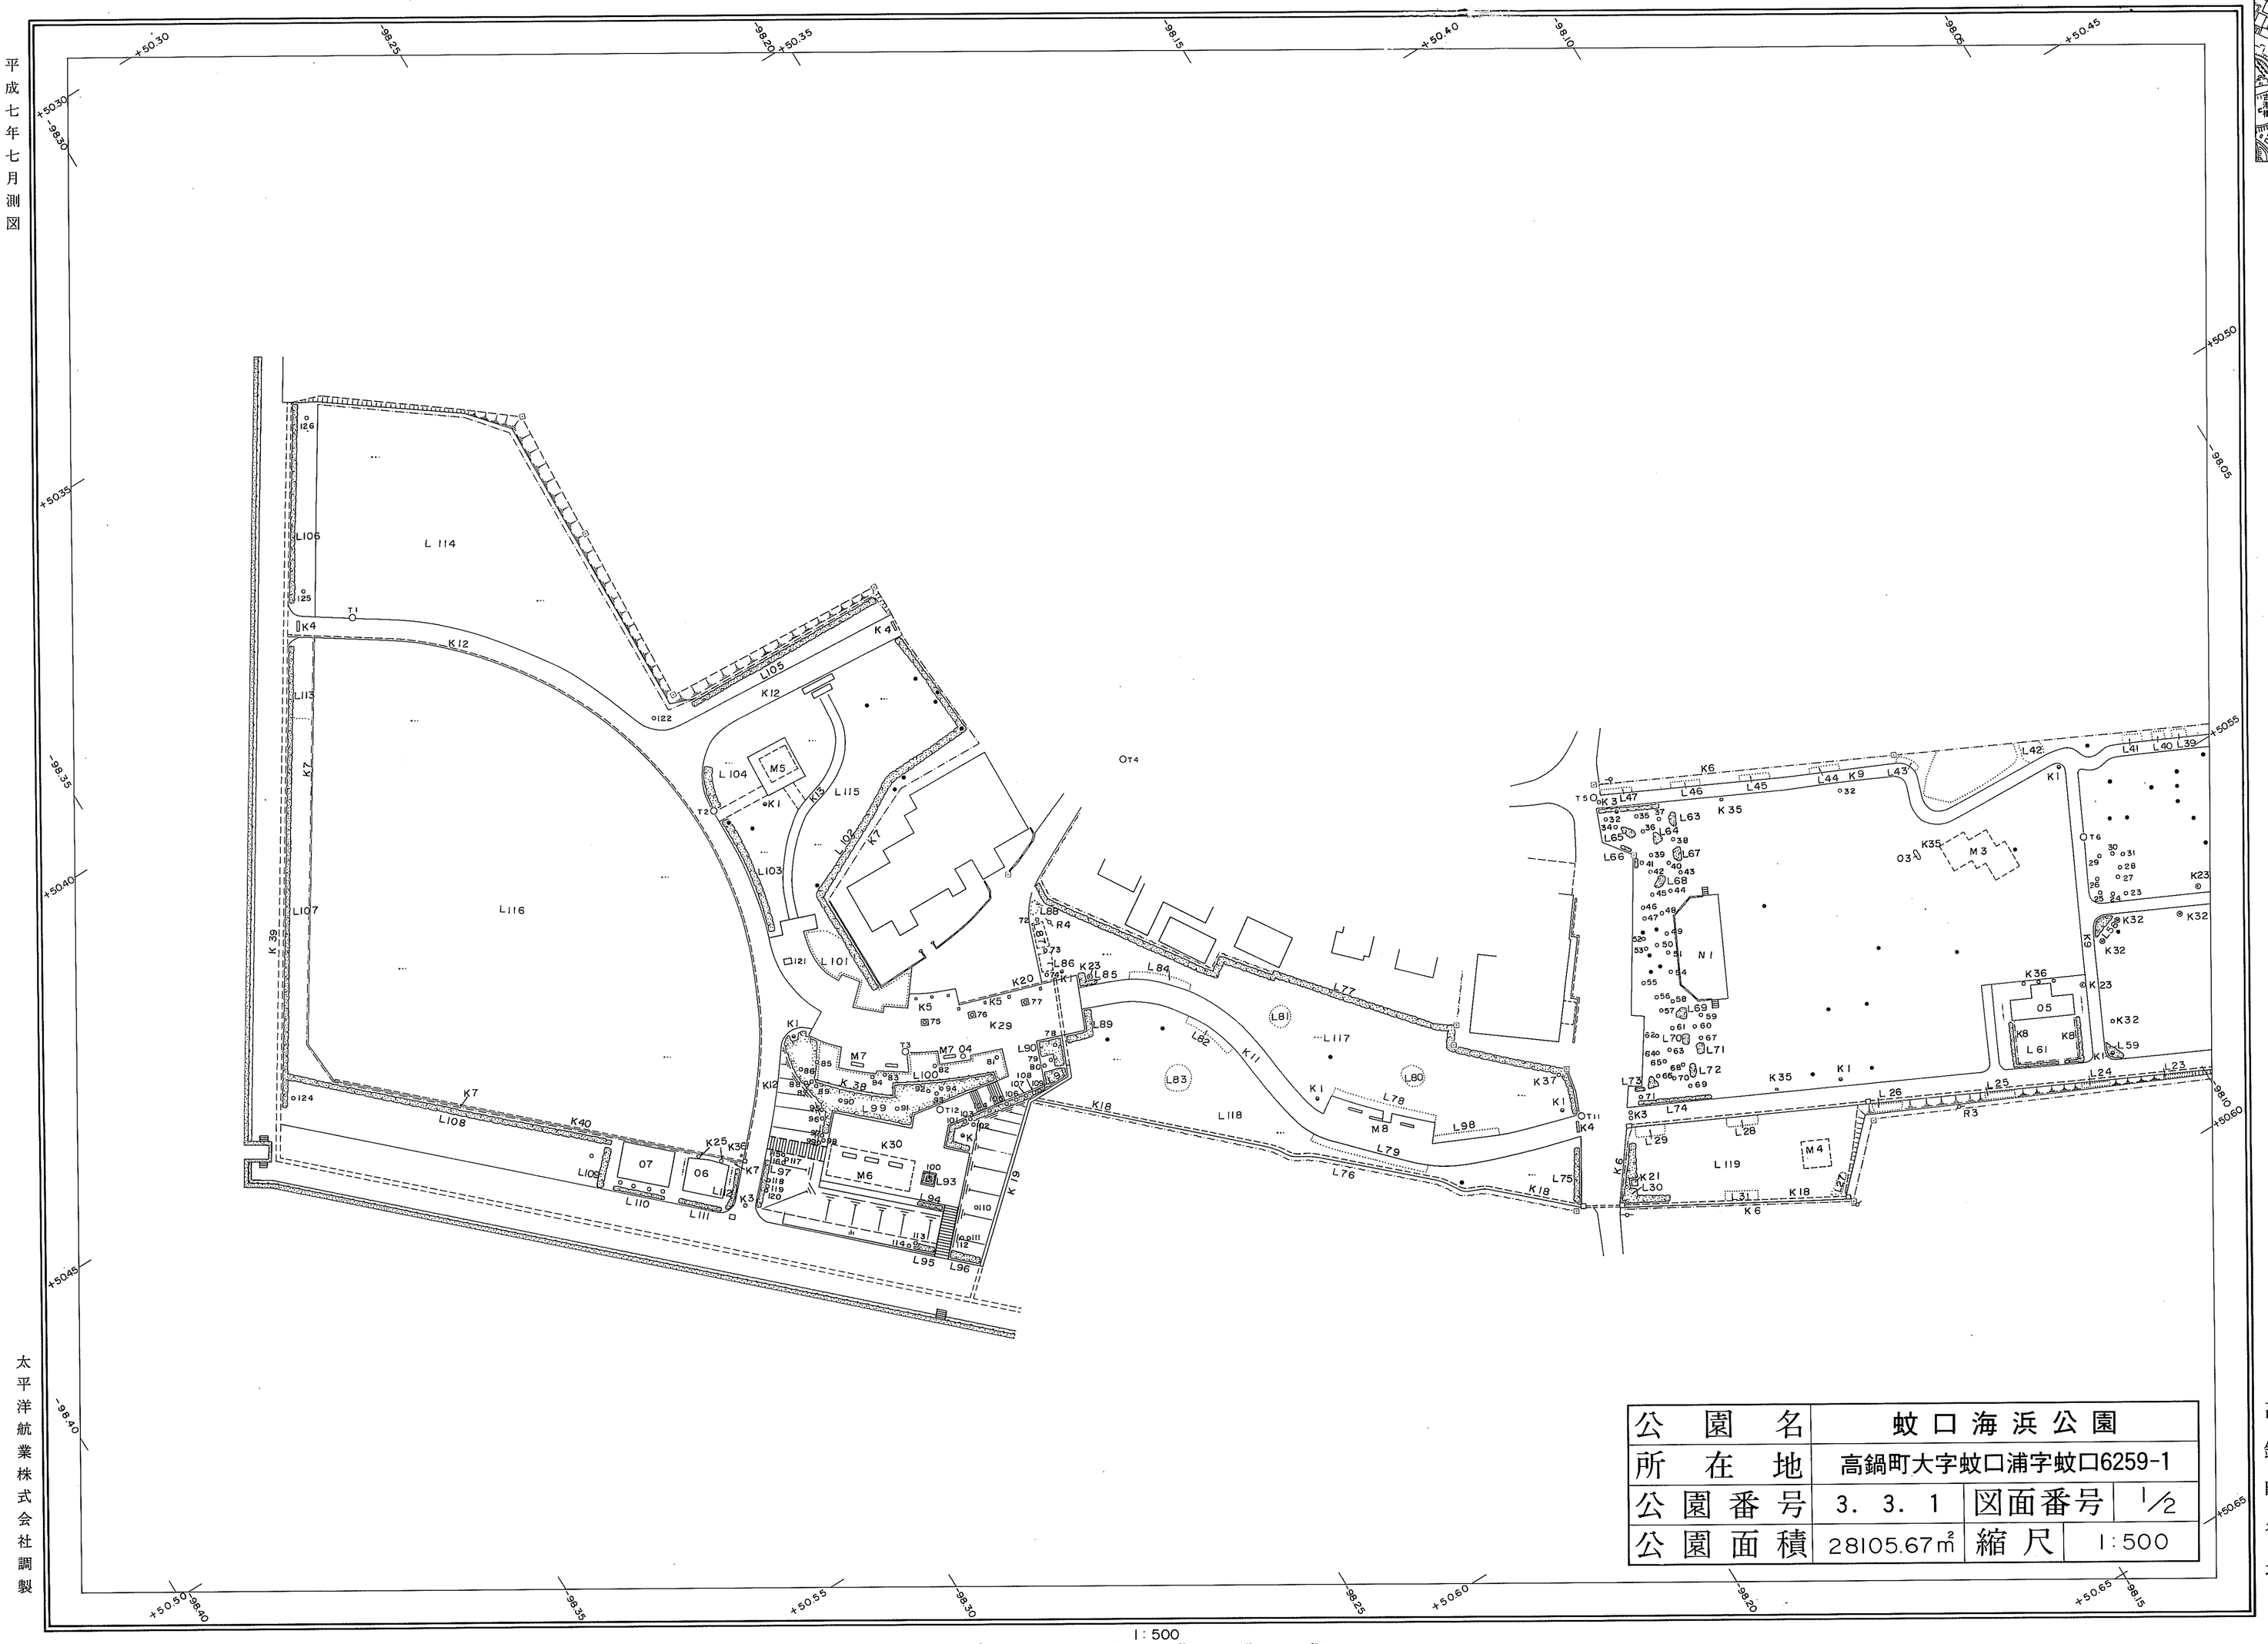

公園名	蚊口海浜公園		
所在地	高鍋町大字蚊口浦字蚊口6259-1		
公園番号	3. 3. 1	図面番号	1/2
公園面積	28105.67㎡	縮尺	1:500

1:500

太平洋航業株式会社調製

高鍋町役場

位置図

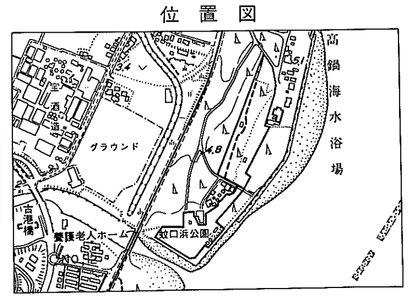

図式記号

- 建物
- 堅ろう建物
- 無壁舎
- 恒久塀
- 板塀
- 生垣
- 鉄サク
- 測定標高点
- 門
- 記念碑
- 立像
- 標識
- 駐車場
- 照明灯
- 側溝
- ガス
- 電話
- 下水道
- マンホール
- その他
- 配電
- 電話
- 電柱
- 支柱
- 支線
- 舗装区分 コンクリート
- 舗装区分 アスファルト
- 舗装区分 砂利道
- TB 電話ボックス
- WC 便所
- 庭園路
- 橋
- 石段・階段
- 道路の切取盛土部
- 防護柵
- 植生界
- 耕地界
- 田
- 畑
- 果樹園
- 芝地
- 広葉樹林
- 針葉樹林
- 竹林
- 荒地
- 河川
- 護岸 コンクリート擁壁
- 護岸 石積
- 護岸 ブロック積
- 湖・池
- 等高線 計曲線
- 等高線 主曲線
- 崩土・壁岩
- 噴水
- 水飲場
- ブランコ
- すべり台
- シーソー
- ジャングルジム
- 砂場
- メリーゴーランド
- ベンチ
- 鉄棒
- 野球場
- テニスコート等
- 砂利敷
- 乱積り
- コンクリート
- 築山
- タイヤ
- 置石
- 針葉樹
- 広葉樹
- 落葉広葉樹
- タケ・ササ類
- 特殊物・その他
- 針・広葉樹寄植
- 花壇